

casa costa azul

LAP Rodesindo Pavan, nº 9305, casa nº 06 - Praia do Estaleiro Balneário Camboriú SC

Planta Baixa Mobilada Pavimento Térreo


1:100

equipe: arq. Luciano Lerner Basso
cau. A37058-4

arq. Martin Mattiar Raabe
cau. A117282-4

arq. Amanda Moraes Carone
cau. A27034-8

luciano lerner basso, arq

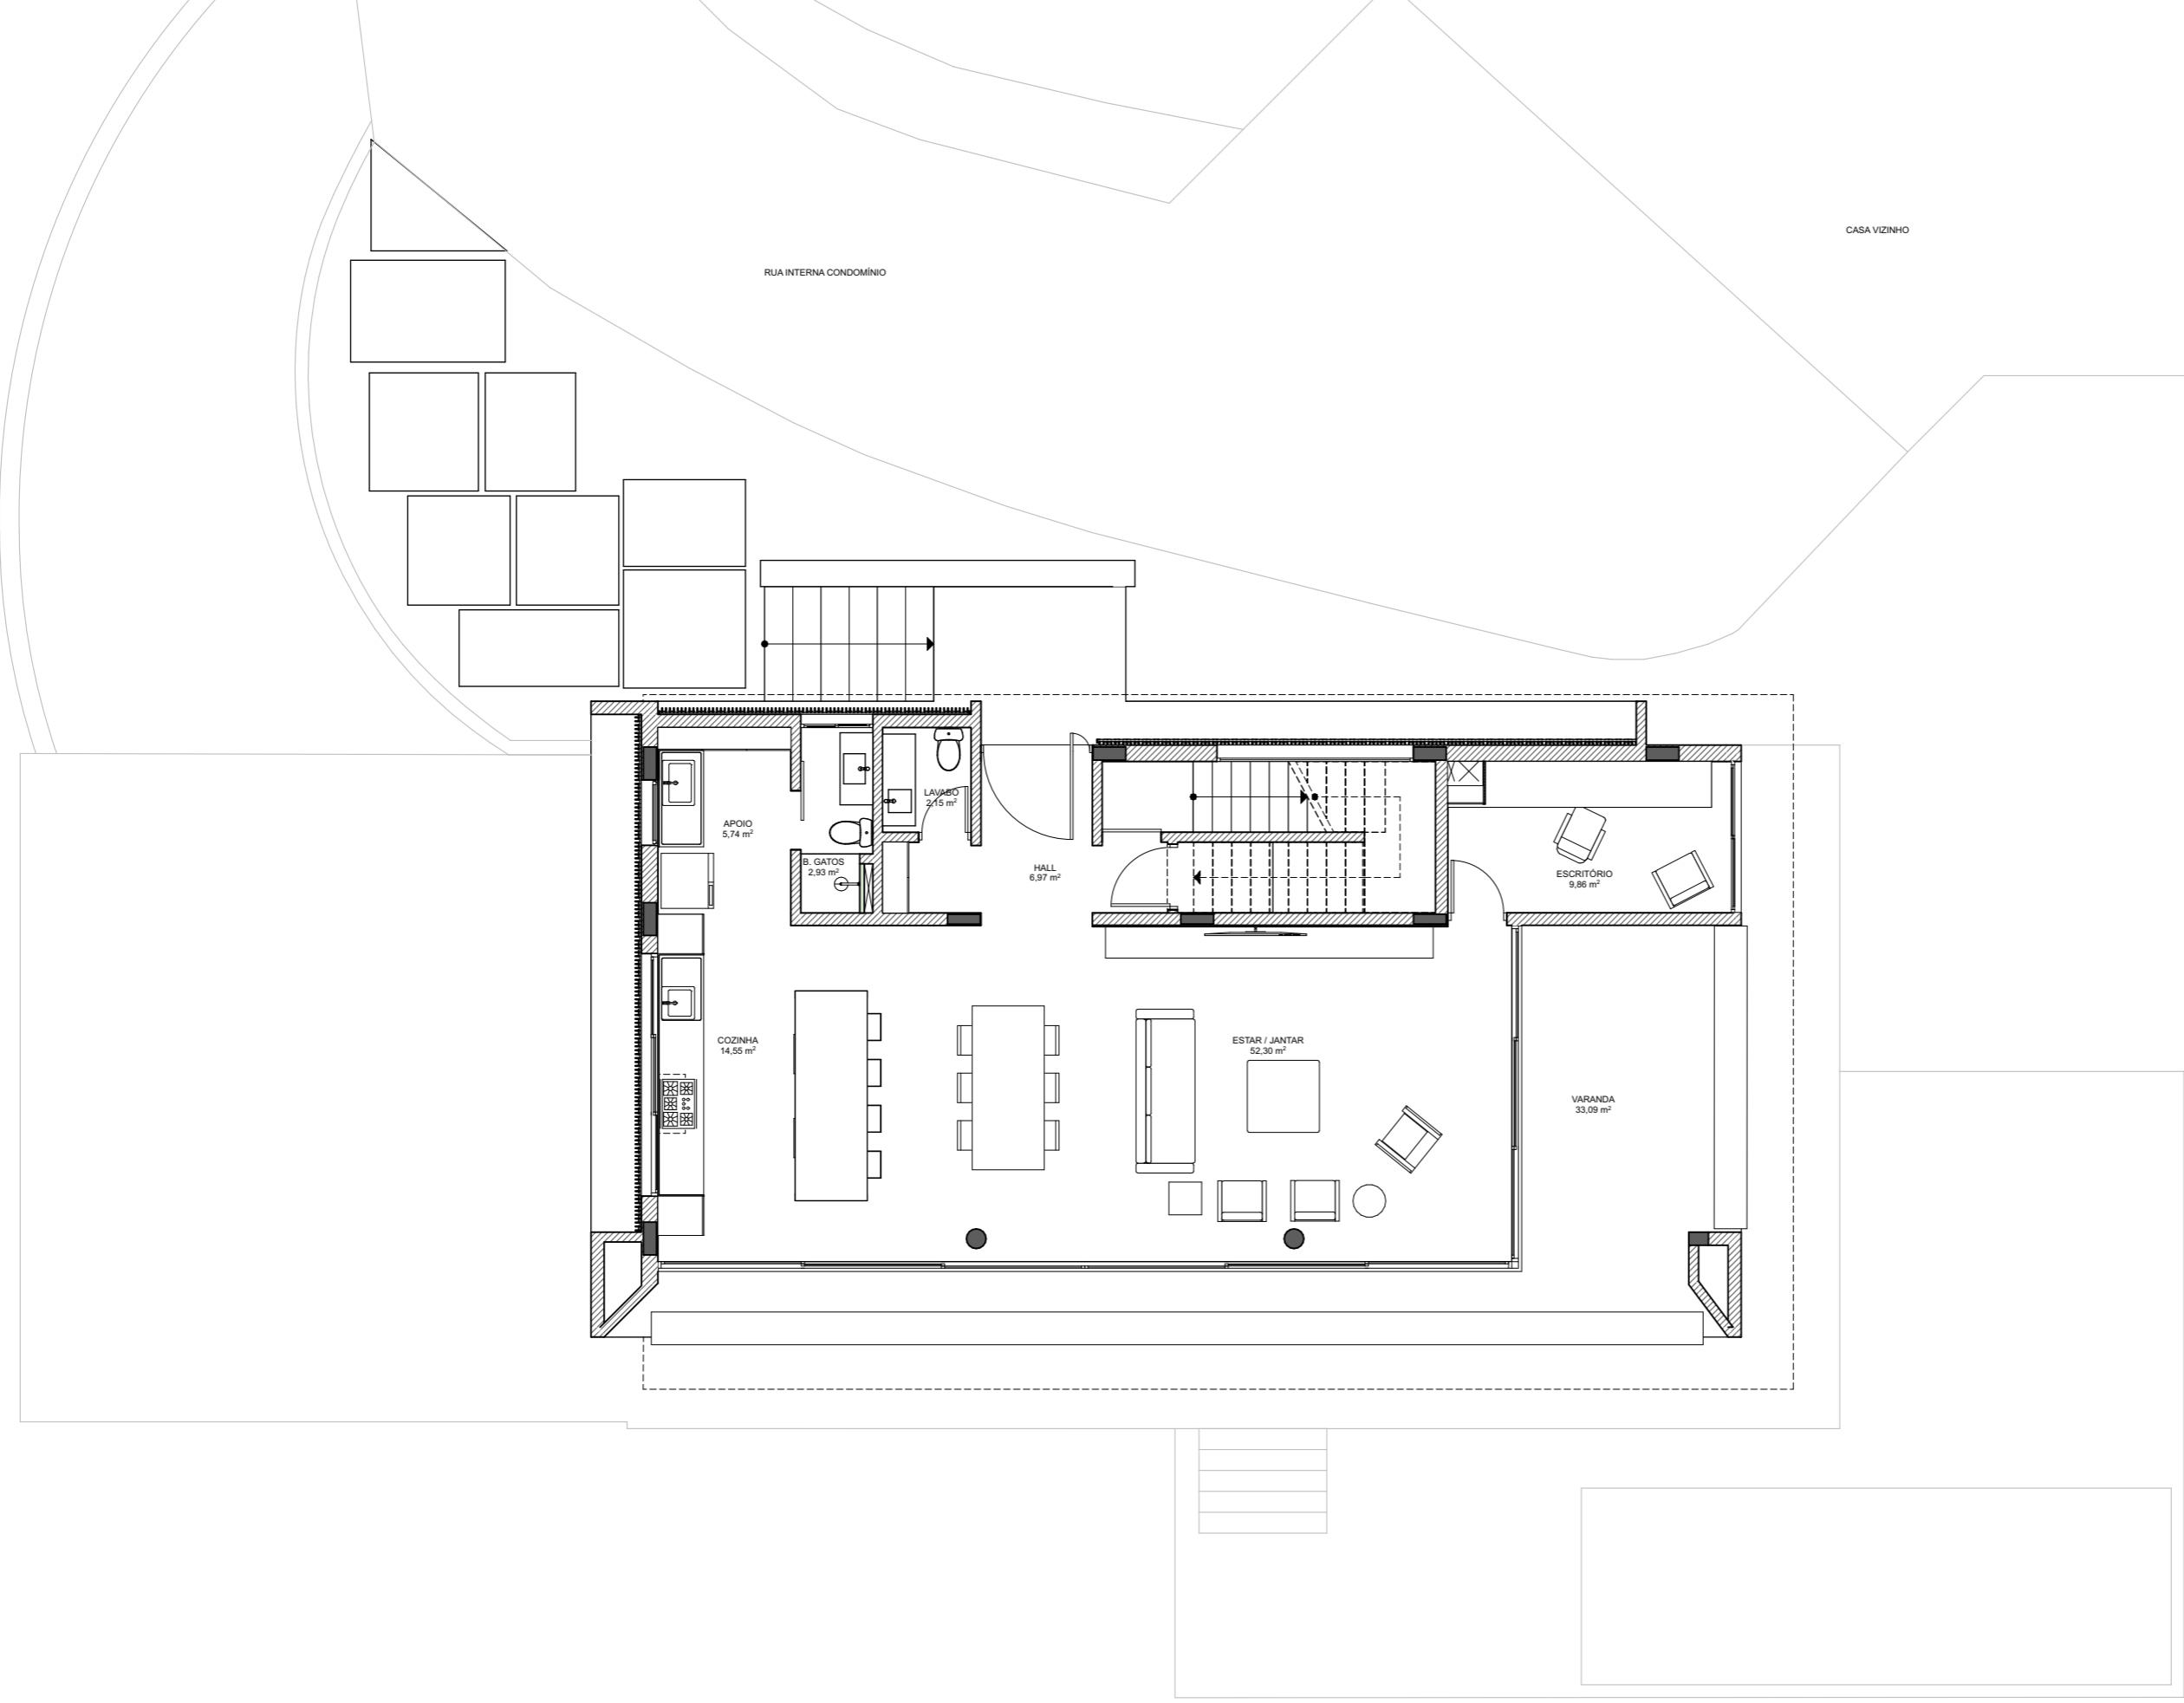

casa costa azul


LAP Rodesindo Pavan, nº 9305, casa nº 06 - Praia do Estaleiro Balneário Camboriú SC

Planta Baixa Mobilada Segundo Pavimento 1:100

equipe: arq. Luciano Lerner Basso
cau. A37068-4

arq. Martin Mattiar Raabe
cau. A117282-4

arq. Amanda Moraes Carone
cau. A27934-8

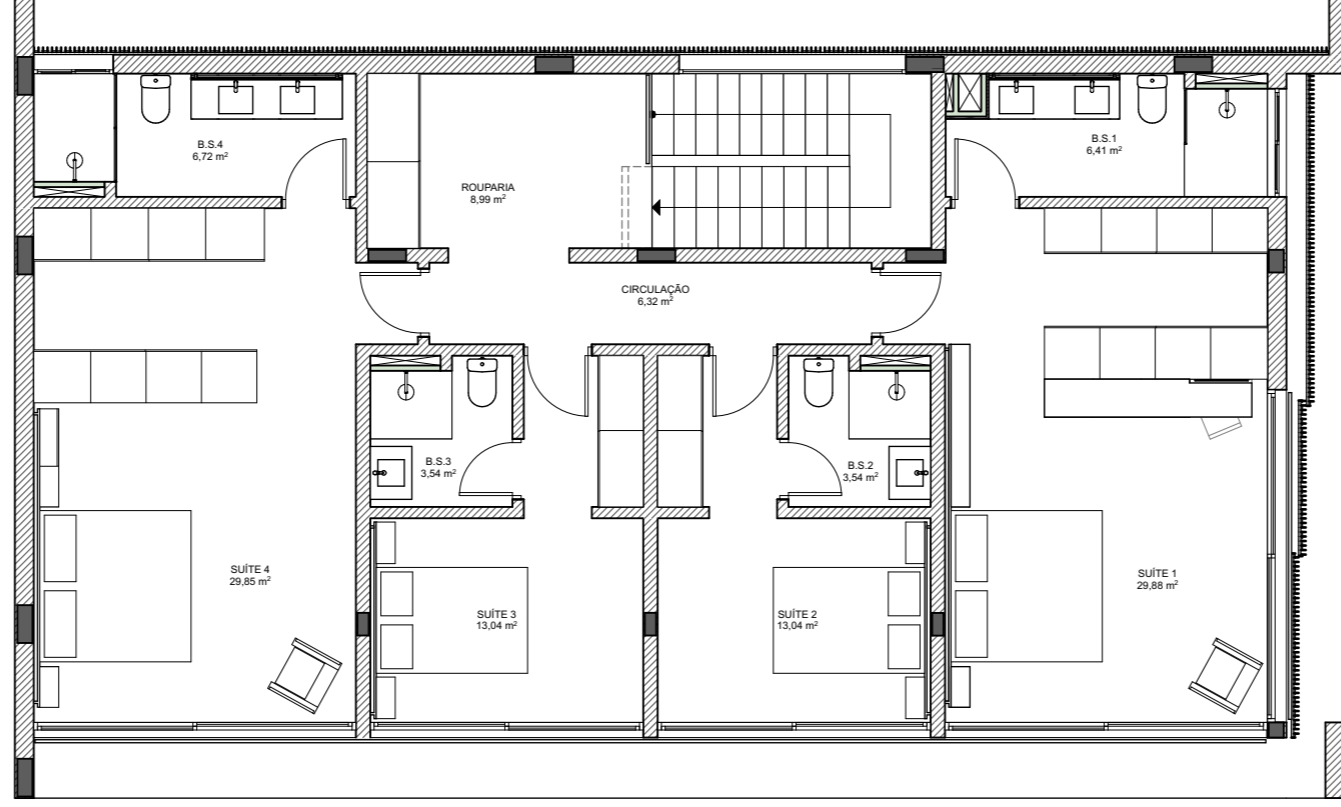

casa costa azul

LAP Rodesindo Pavan, nº 9305, casa nº 06 - Praia do Estaleiro Bañeário Camboriú SC


Planta Baixa Mobilada Terceiro Pavimento

1:100

equipe: arq. Luciano Lerner Basso
cau. A37058-4

arq. Martin Mattiar Raabe
cau. A117282-4

arq. Amanda Moraes Carone
cau. A27934-8

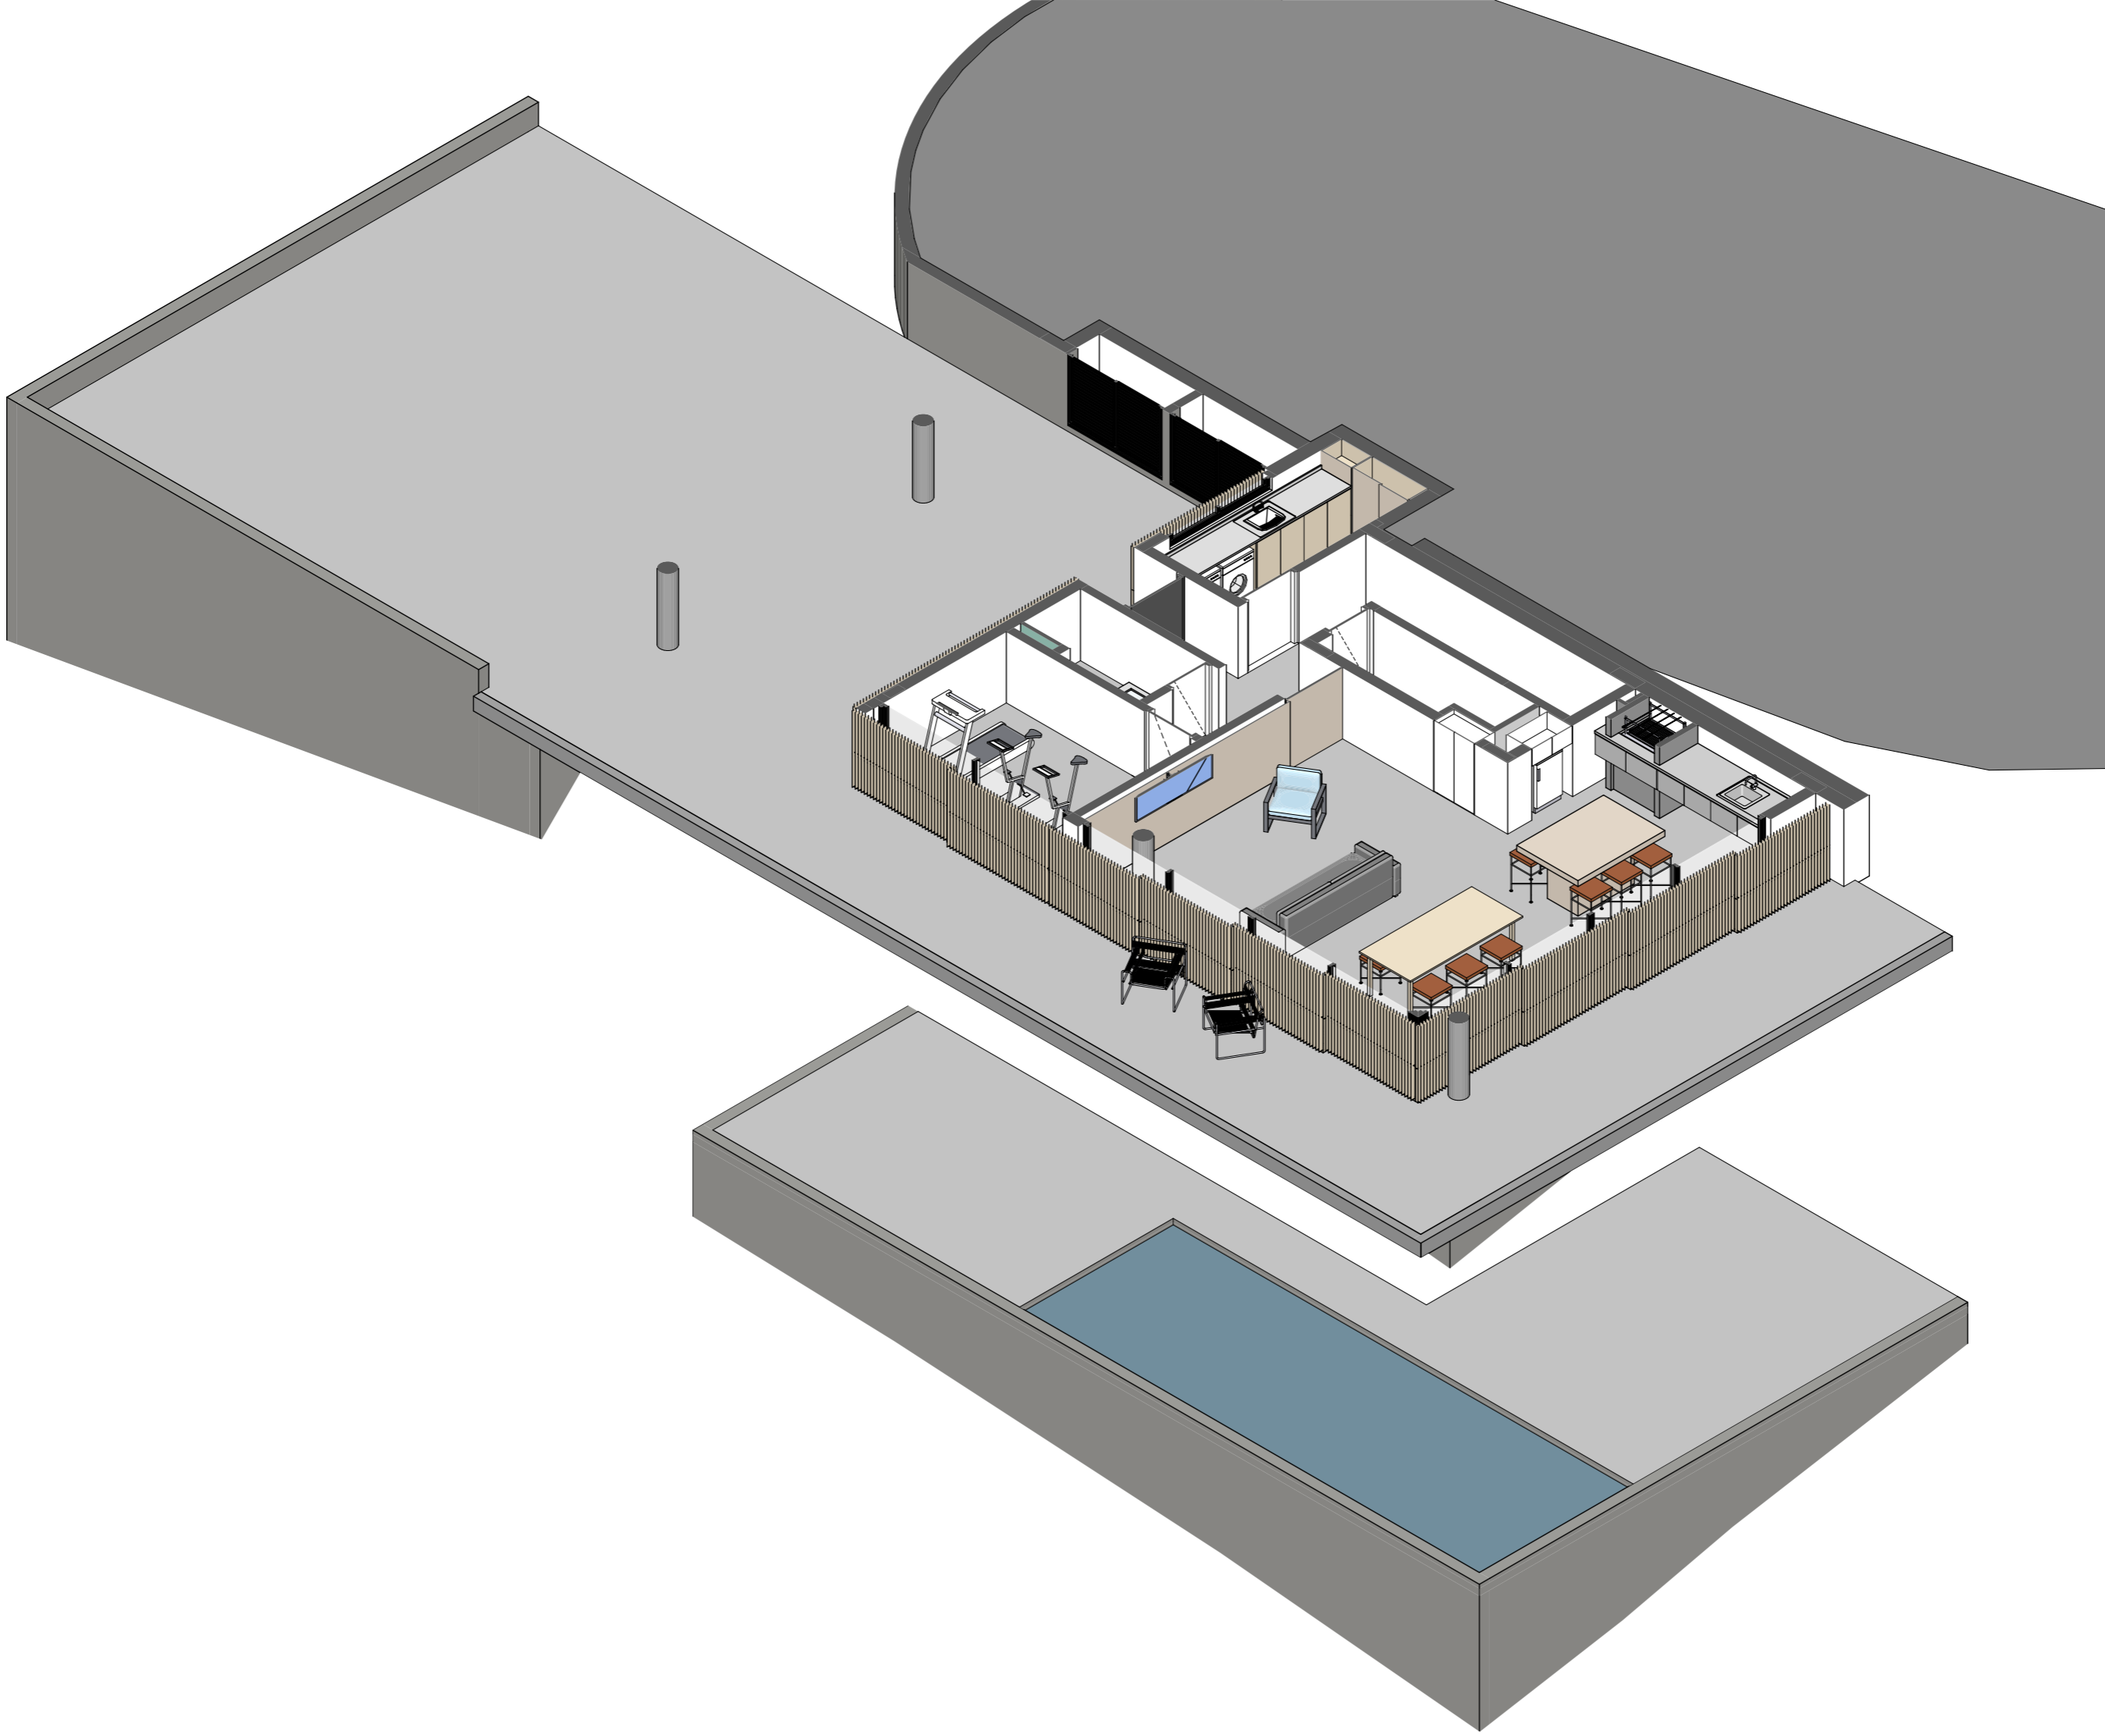

casa costa azul

LAP Rodesindo Pavan, nº 9305, casa nº 06 - Praia do Estaleiro - Balneário Camboriú - SC

Iso Mobiliada Pavimento Térreo


1:100

equipe: arq. Luciano Lerner Basso
cau.A37058-4

arq. Martin Mattiar Raabe
cau.A117282-4

arq. Amanda Moraes Carone
cau.A27034-8

luciano lerner basso, arq

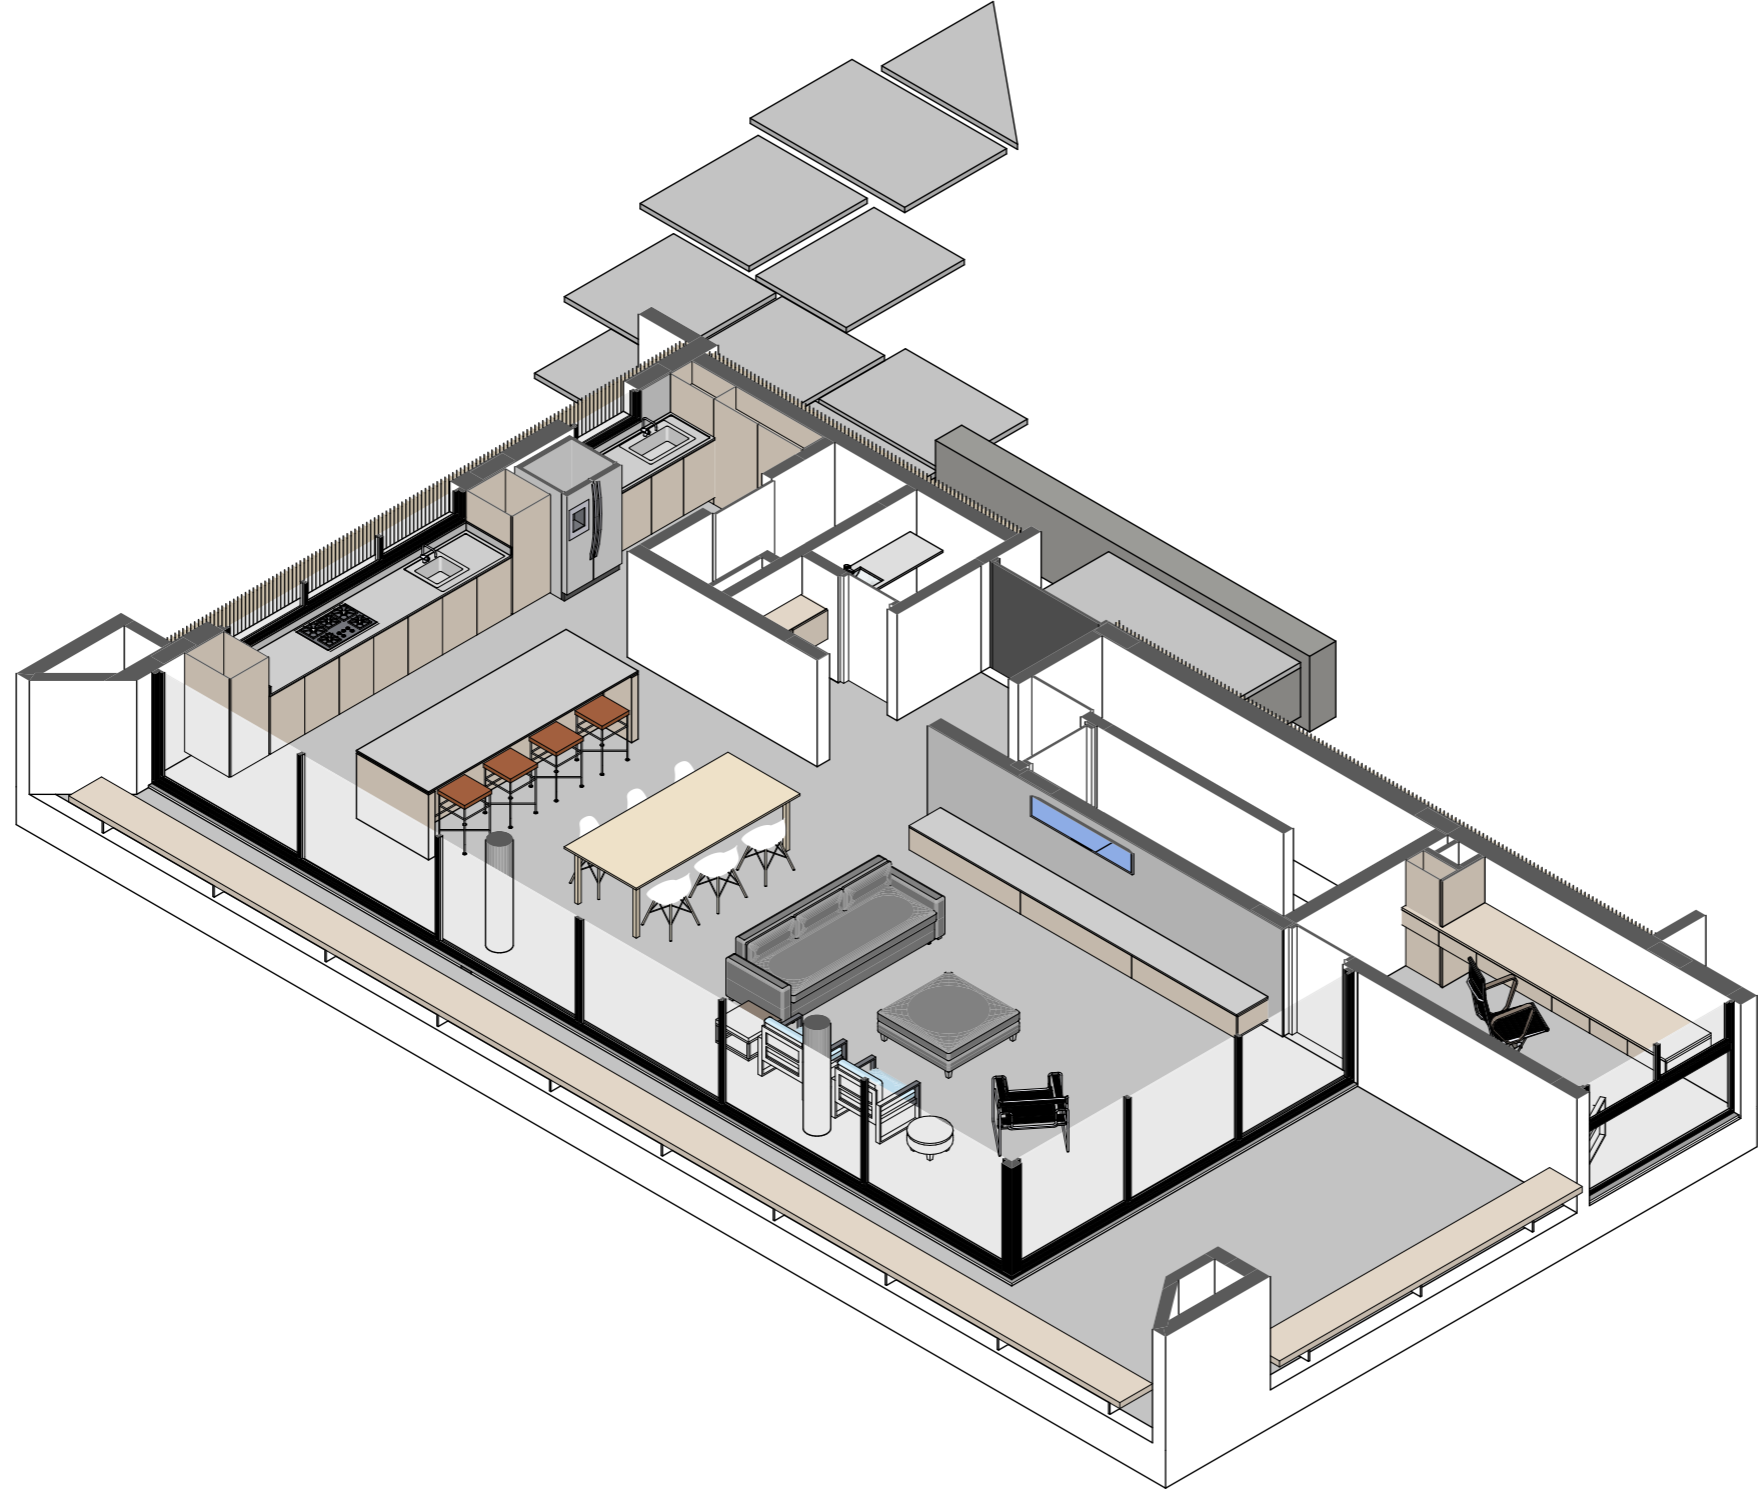

casa costa azul

LAP Rodesindo Pavan, nº 9305, casa nº 06 - Praia do Estaleiro - Balneário Camboriú - SC

Iso Mobiliada Segundo Pavimento


1:100

luciano lerner basso, arq

equipe: arq. Luciano Lerner Basso
cau. A37058-4

arq. Martin Mattiar Raabe
cau. A117282-4

arq. Amanda Moraes Carone
cau. A270934-8

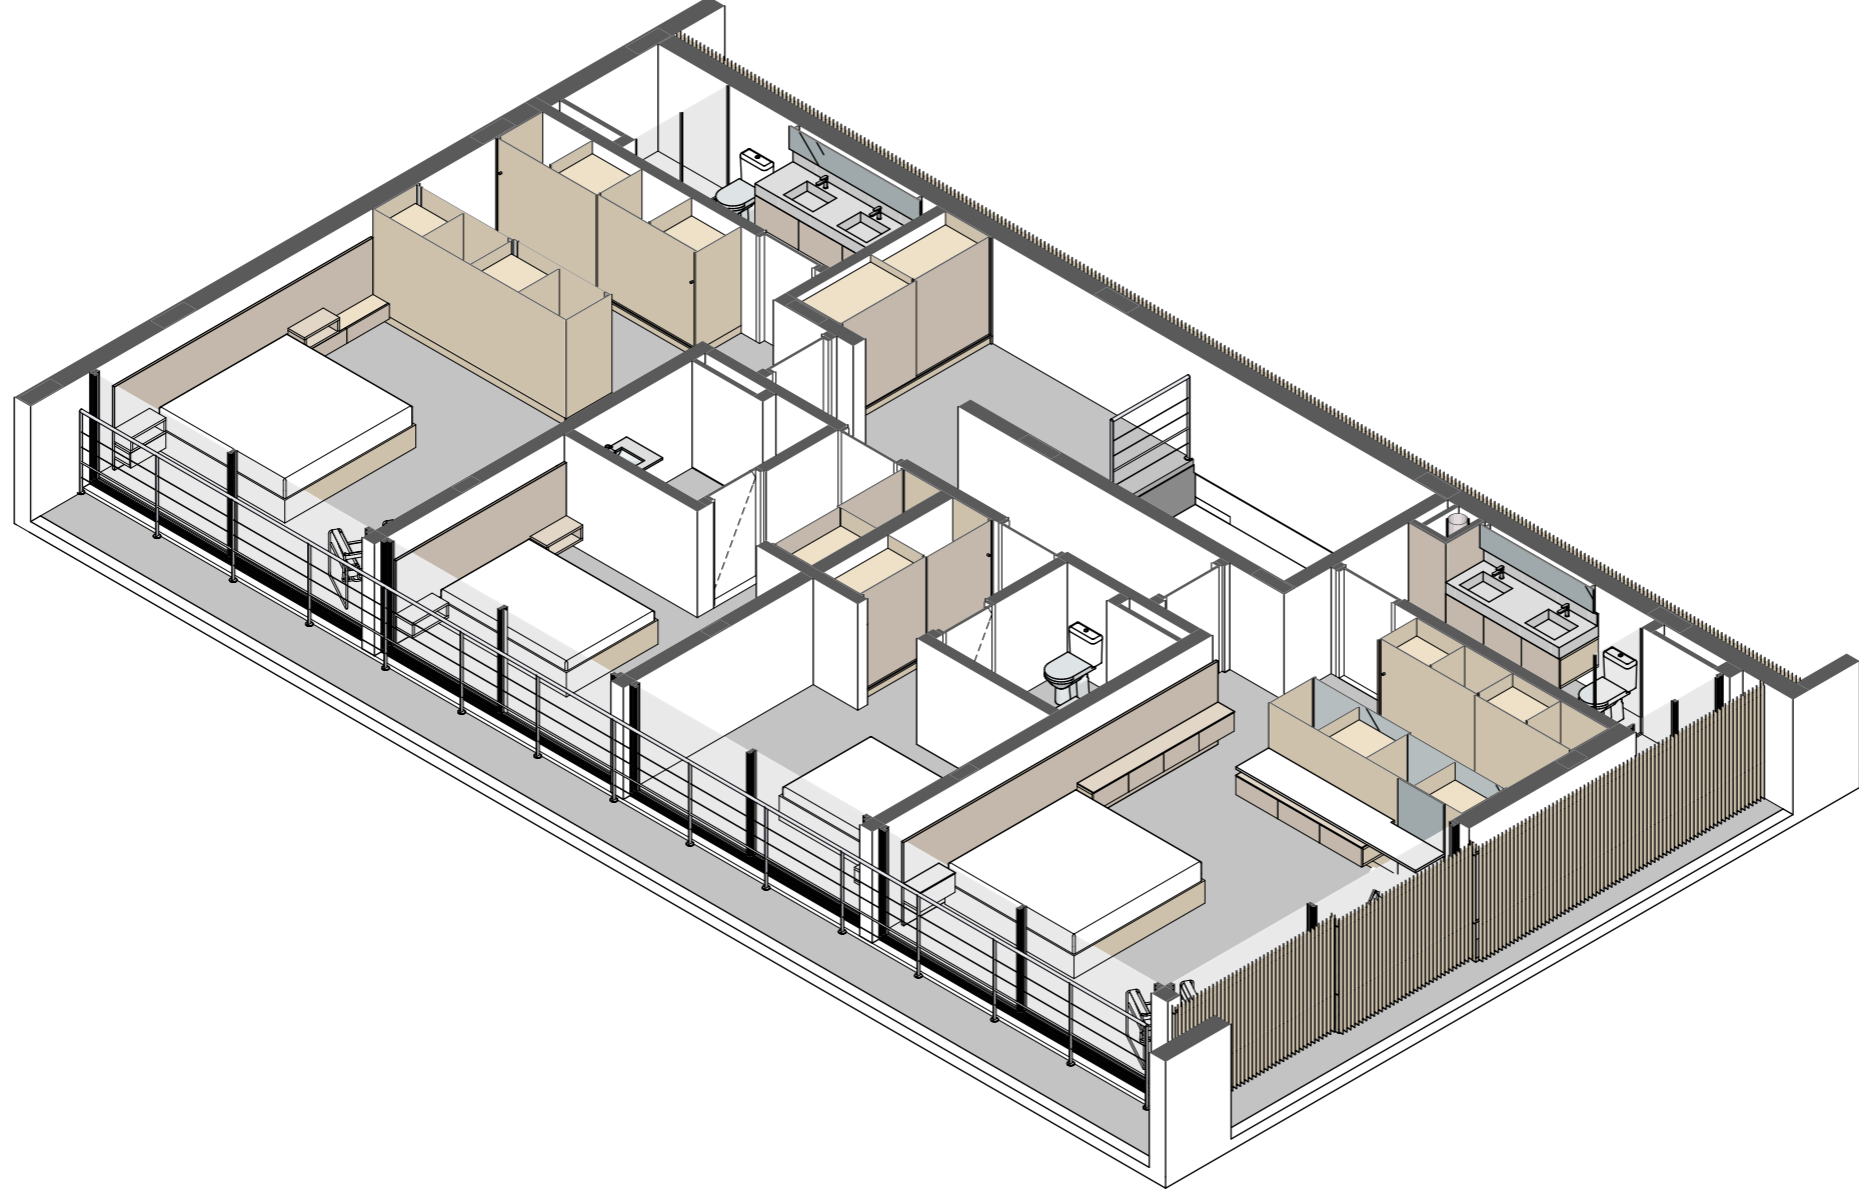

casa costa azul

LAP Rodesindo Pavan, nº 9305, casa nº 06 - Praia do Estaleiro Balneário Camboriú SC

Iso Mobiliada Terceiro Pavimento



1:100

equipe: arq. Luciano Lerner Basso
cau.A37068-4

arq. Martin Mattiar Raabe
cau.A117282-4

arq. Amanda Moraes Carone
cau.A270634-8

luciano lerner basso, arq

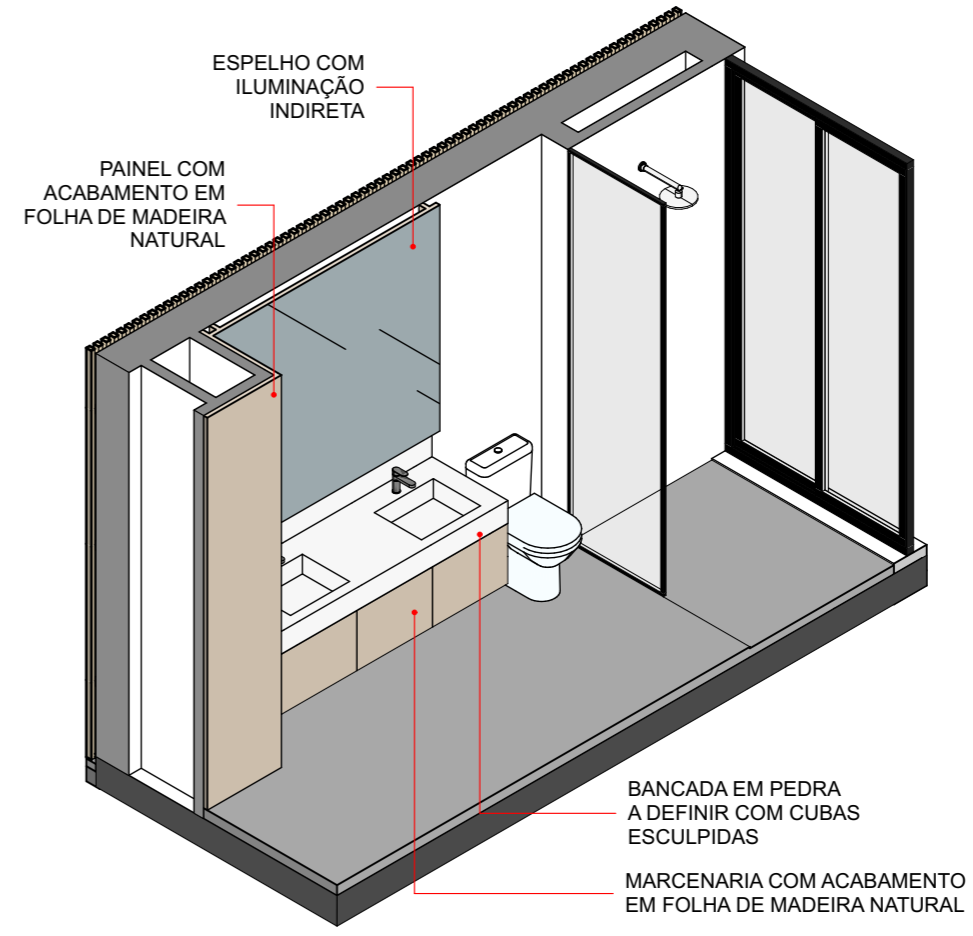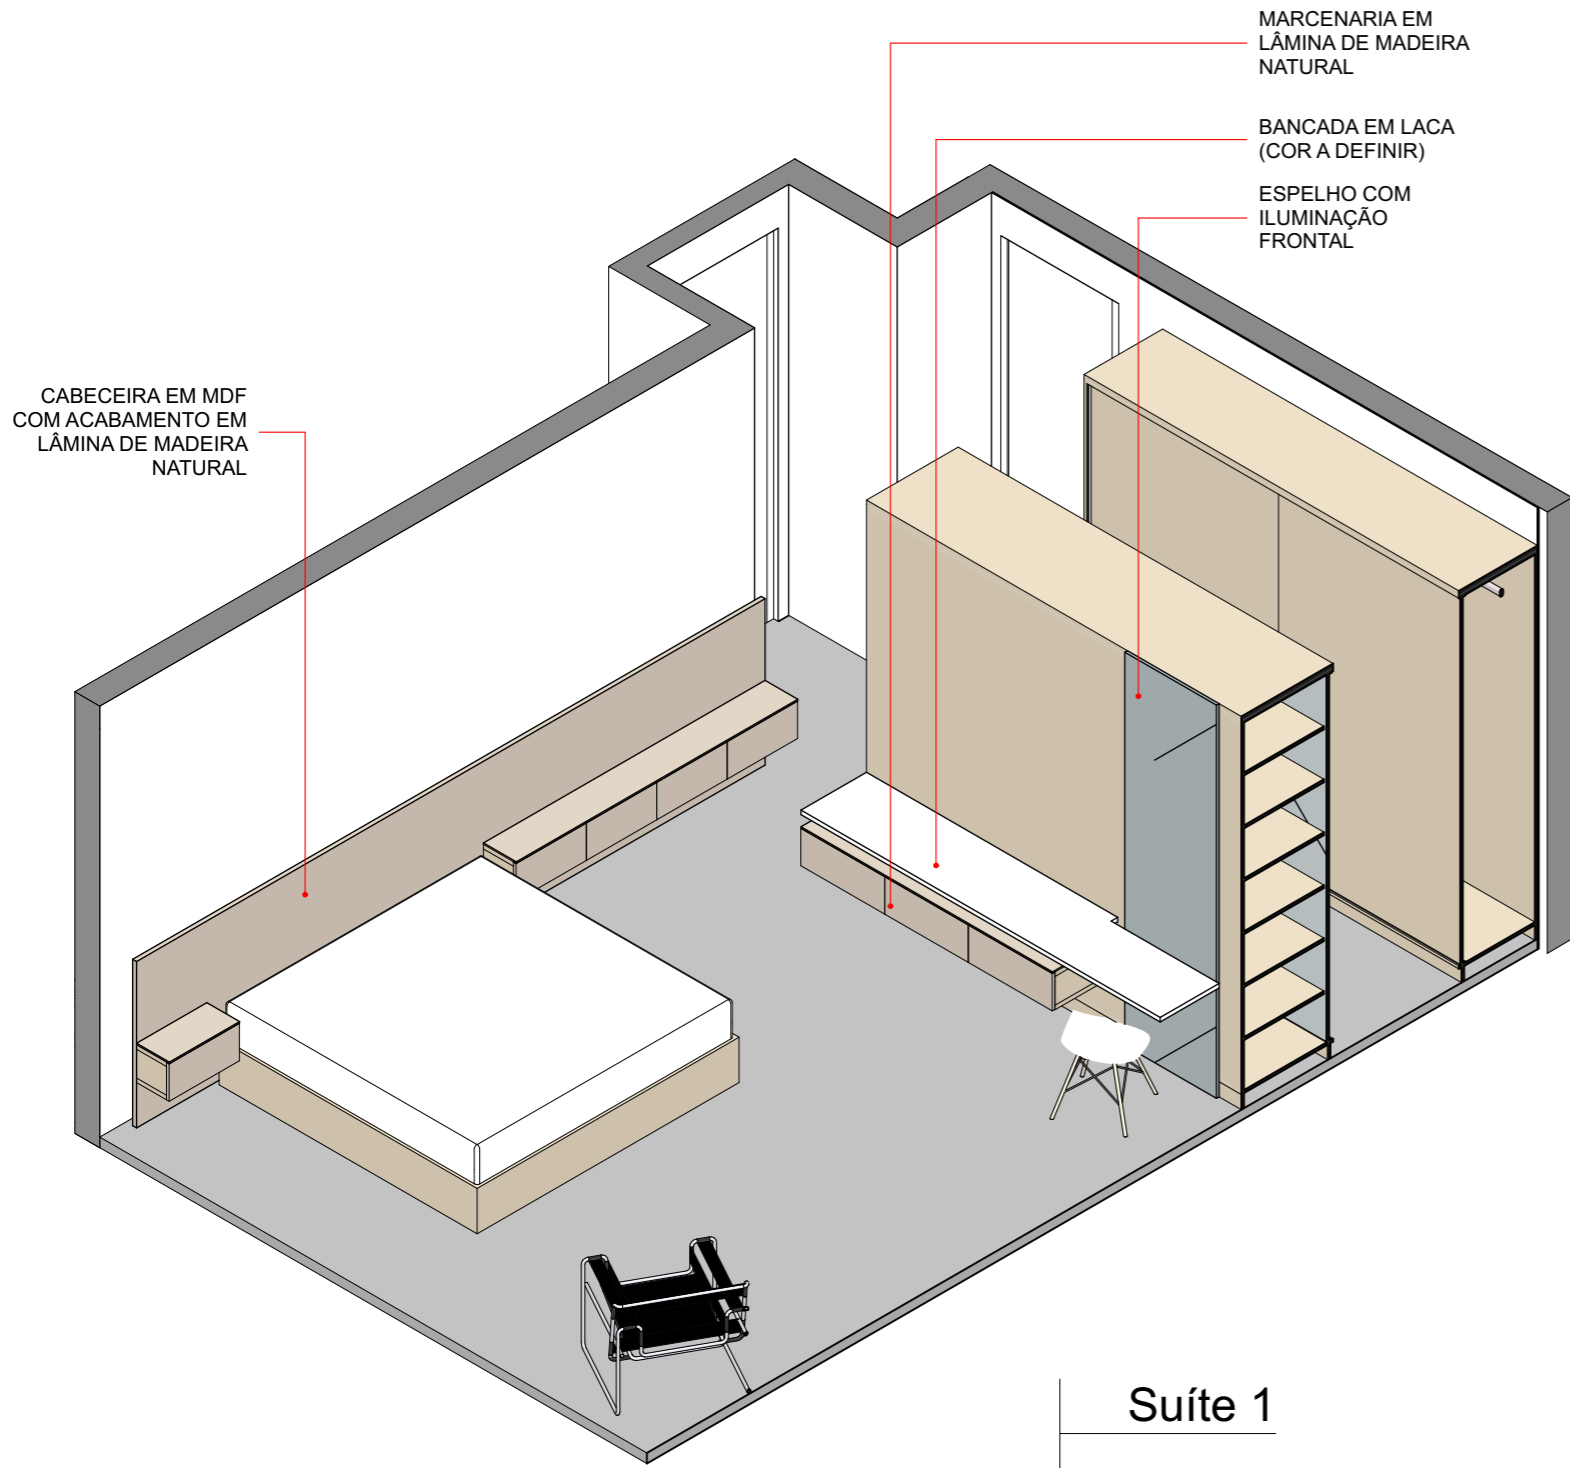

casa costa azul

LAP Rodesindo Pavan, nº 9305, casa nº 06 - Praia do Estaleiro - Balneário Camboriú - SC

Suíte 1


1:50

equipe: arq. Luciano Lerner Basso
cau. A37058-4

arq. Martin Mattiar Raabe
cau. A117282-4


arq. Amanda Moraes Carone
cau. A270934-8

luciano lerner basso, arq

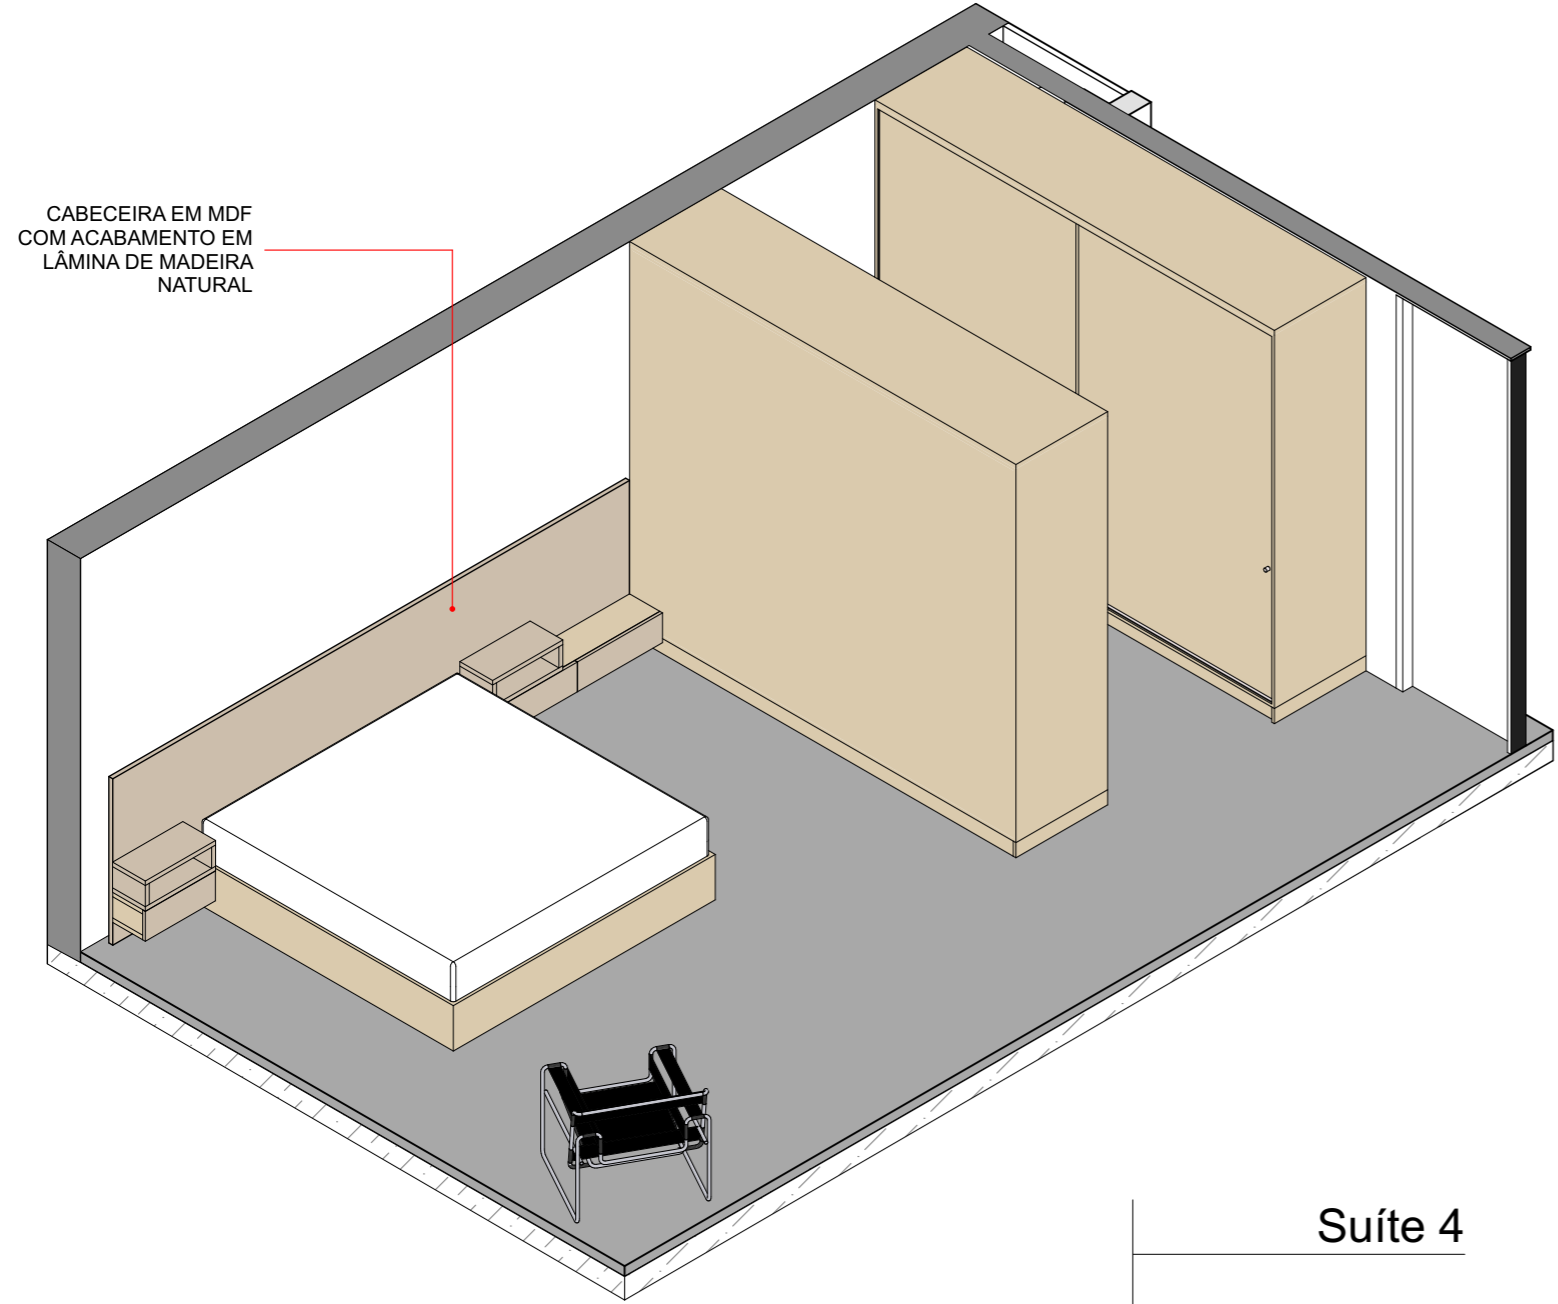

CABECEIRA EM MDF
COM ACABAMENTO EM
LÂMINA DE MADEIRA
NATURAL

Suíte 4

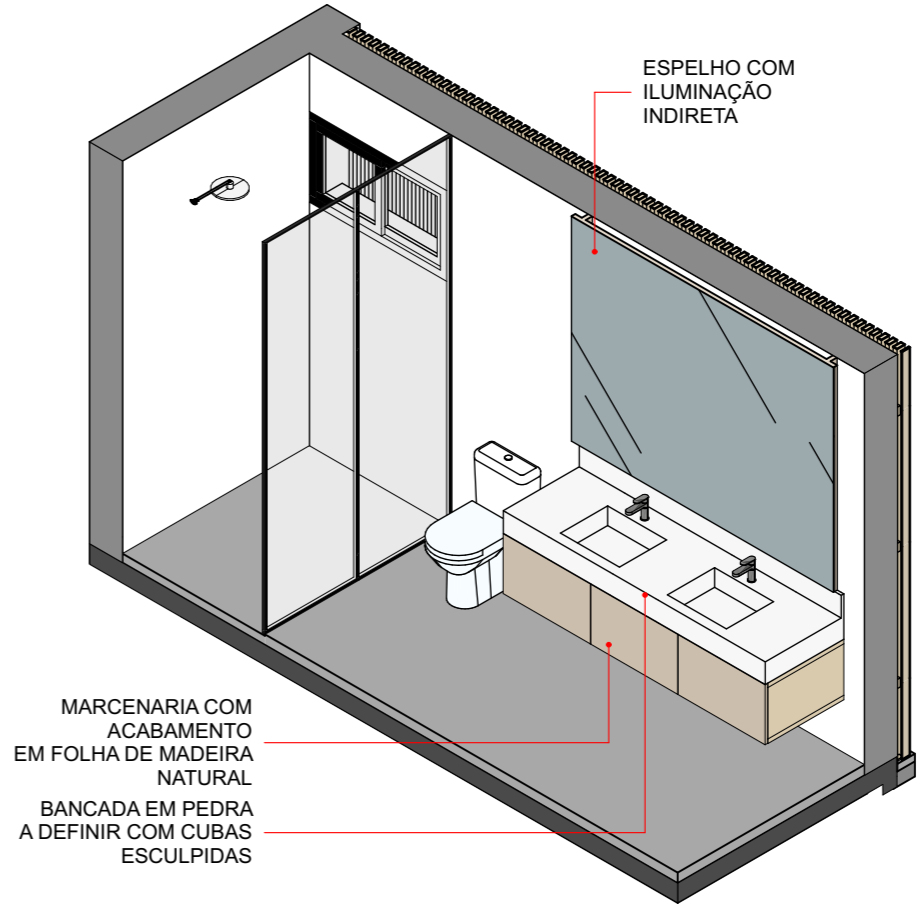

MARCENARIA COM
ACABAMENTO
EM FOLHA DE MADEIRA
NATURAL
BANCADA EM PEDRA
A DEFINIR COM CUBAS
ESCULPIDAS

ESPELHO COM
ILUMINAÇÃO
INDIRETA

Banho 4

casa costa azul

LAP Rodesindo Pavan, nº 9305, casa nº 06 - Praia do Estaleiro - Balneário Camboriú - SC

Suíte 4



1:50

luciano lerner basso, arq

equipe: arq. Luciano Lerner Basso
cau.A37058-4

arq. Martin Mattiar Raabe
cau.A117282-4

arq. Amanda Moraes Carone
cau.A27034-8

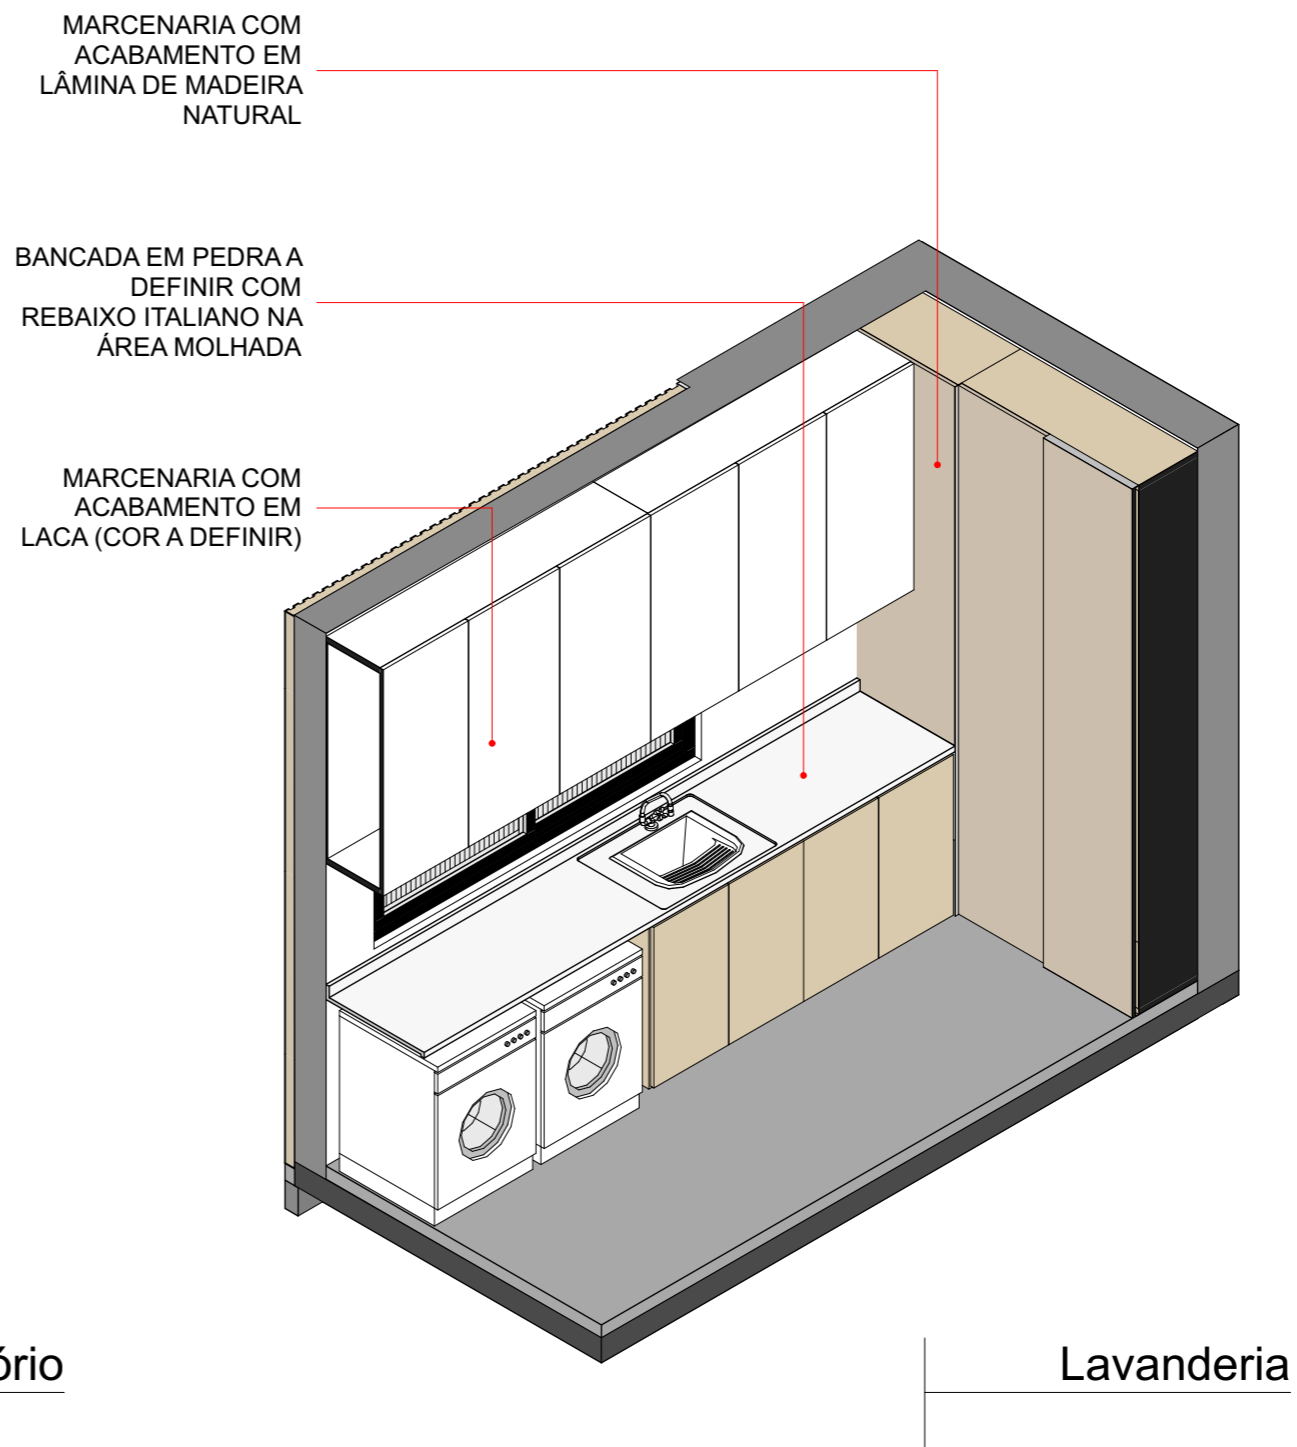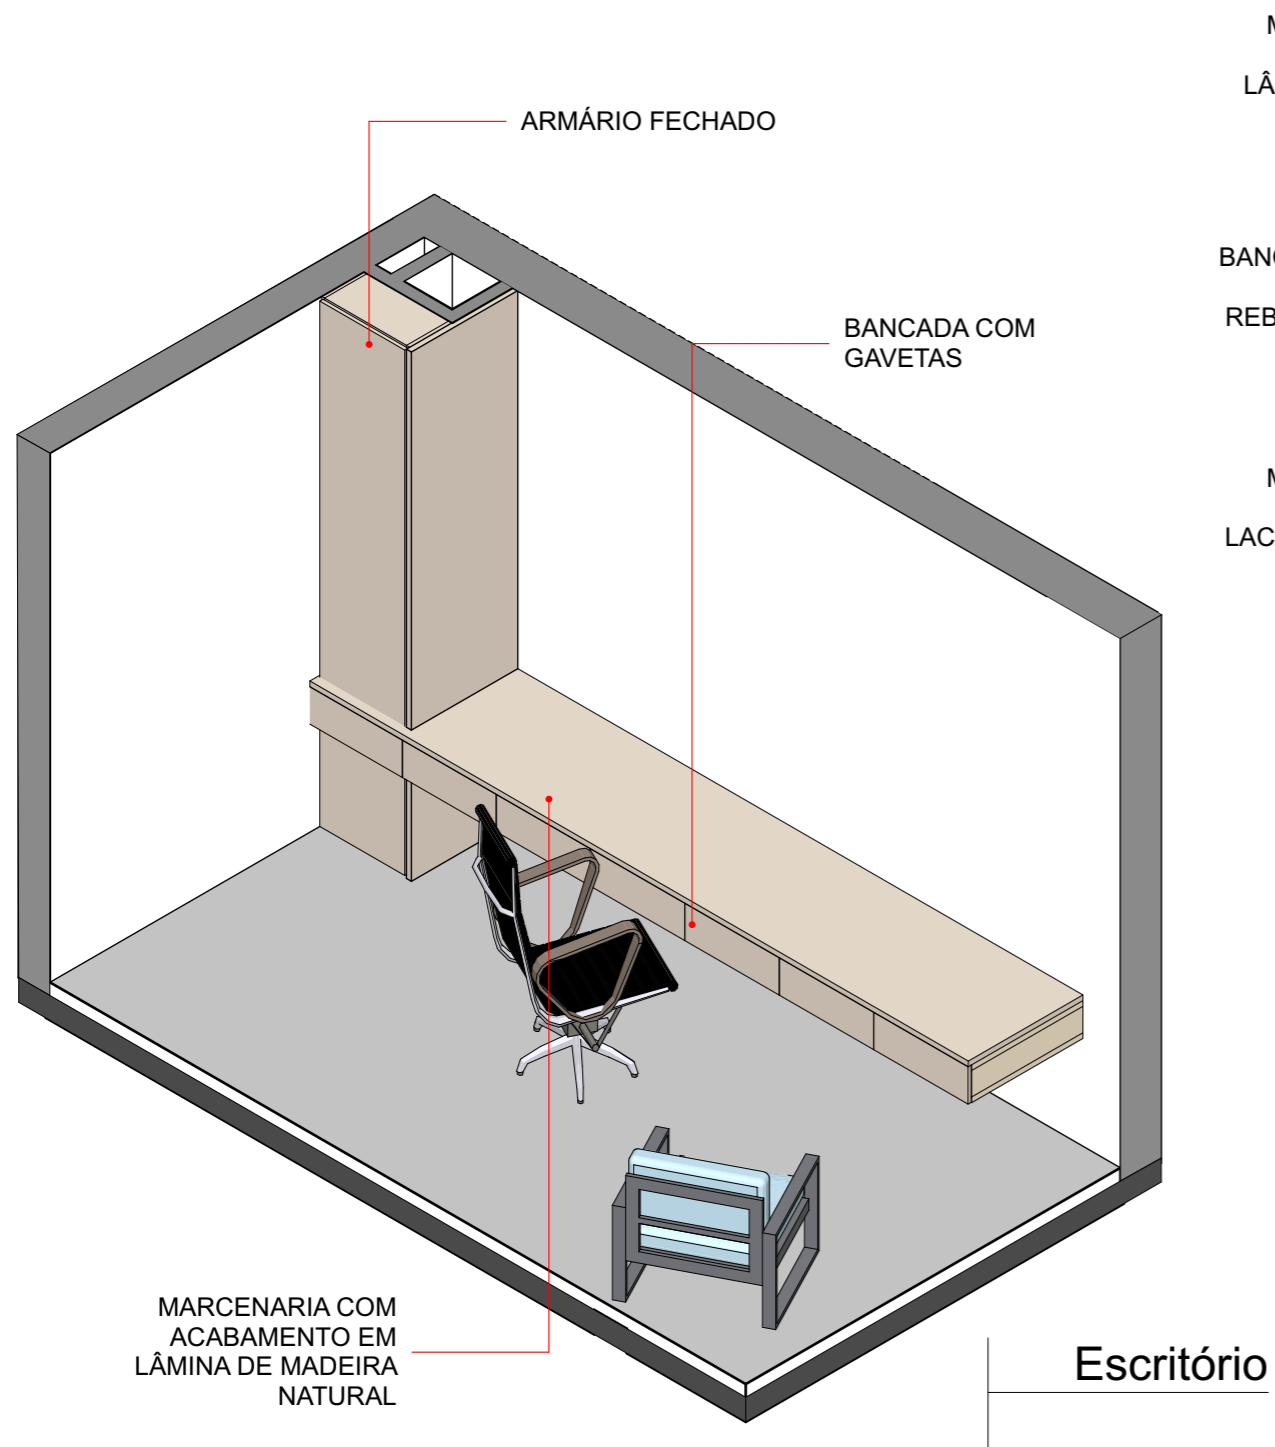

casa costa azul

LAP Rodesindo Pavan, nº 9305, casa nº 06 - Praia do Estaleiro - Balneário Camboriú - SC

Escritório e Lavanderia

1:40


equipe: arq. Luciano Lerner Basso
cau.A37058-4

arq. Martin Mattiar Raabe
cau.A117282-4

arq. Amanda Moraes Carone
cau.A27034-8

Luciano lerner basso, arq

CABECEIRA EM MDF
COM ACABAMENTO EM
LÂMINA DE MADEIRA
NATURAL

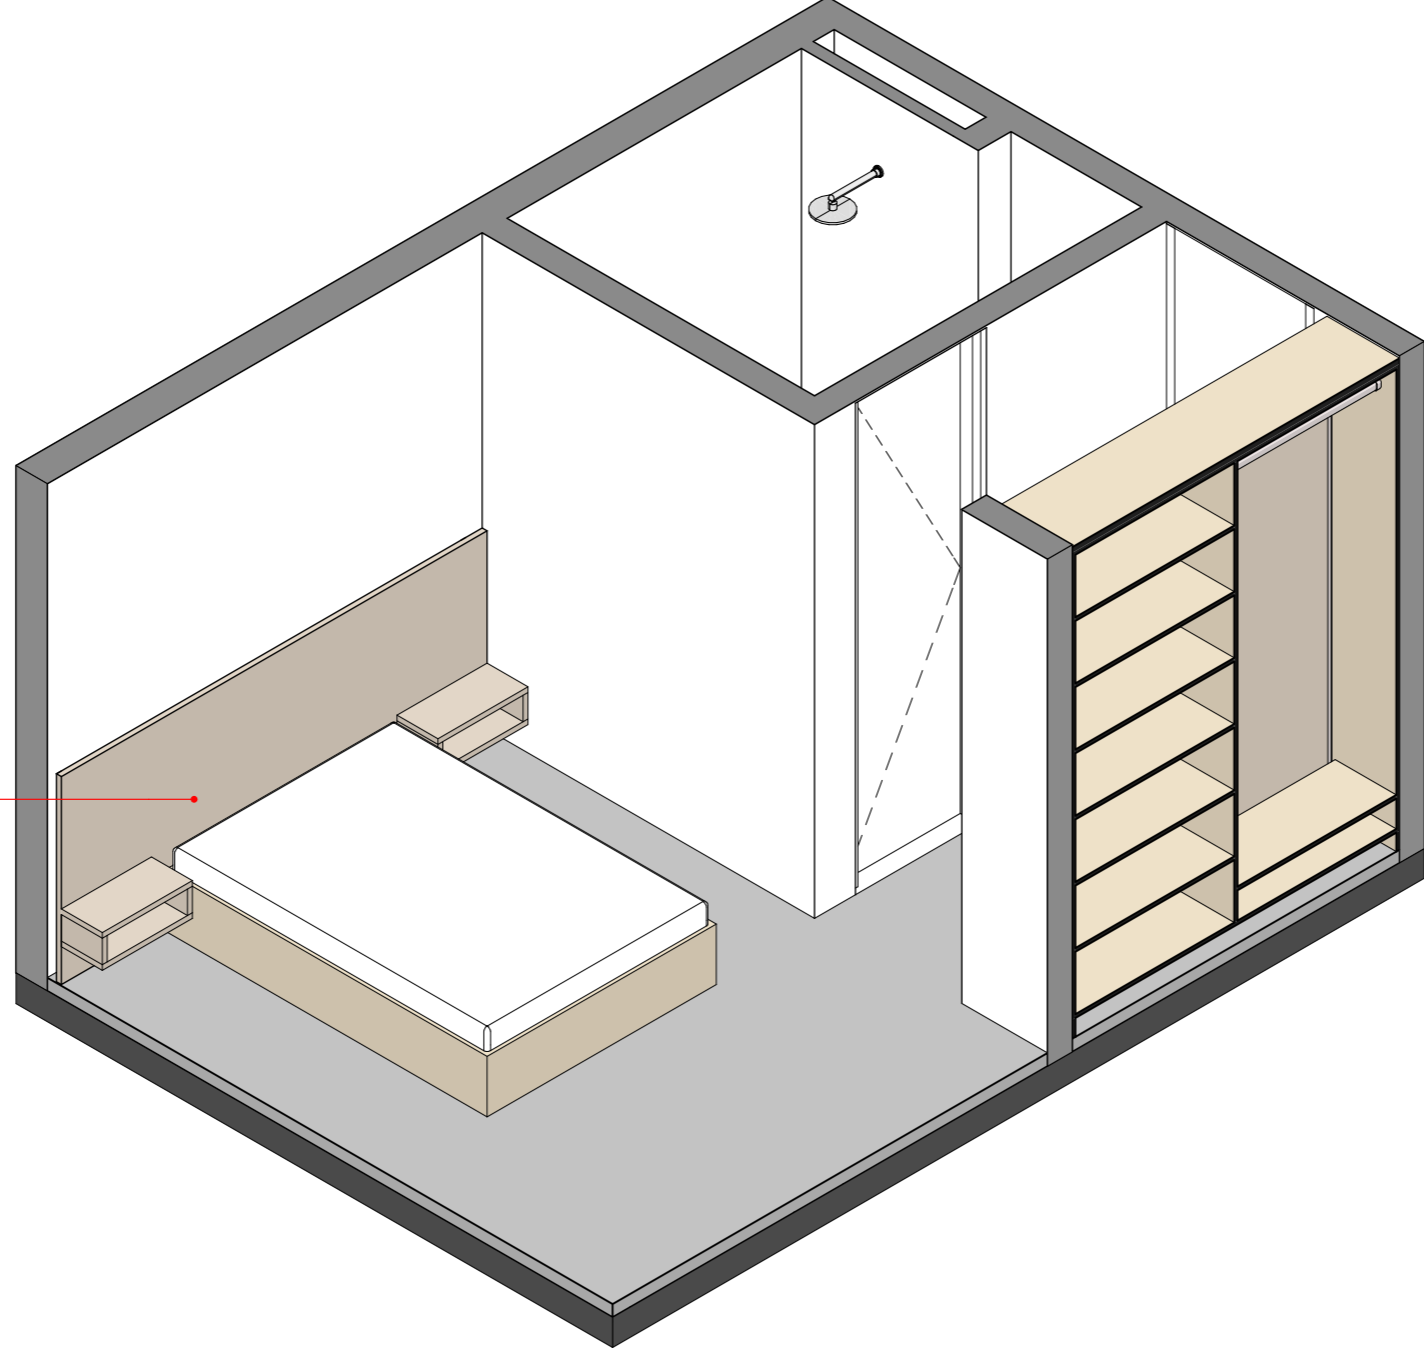

casa costa azul

LAP Rodesindo Pavan, nº 9305, casa nº 06 - Praia do Estaleiro Bañeário Camboriú SC

Suíte 3/4

1:40

equipe: arq. Luciano Lerner Basso
cau.A37058-4

arq. Martin Mattiar Raabe
cau.A117282-4

arq. Amanda Moraes Carone
cau.A270934-8


luciano lerner basso, arq

CHURRASQUEIRA REVESTIDA COM RIPAS DE CONCRETO PRÉ-FABRICADO

ARMÁRIO COM PORTAS EM LACA MESMO COR DA PAREDE (EMBUTIDOS ABAIXO DA ESCADA)

CRISTALEIRA COM ADEGA NA PARTE INFERIOR
PORTAS EM LACA MESMO COR DA PAREDE
(EMBUTIDOS ABAIXO DA ESCADA)

CERVEJEIRA

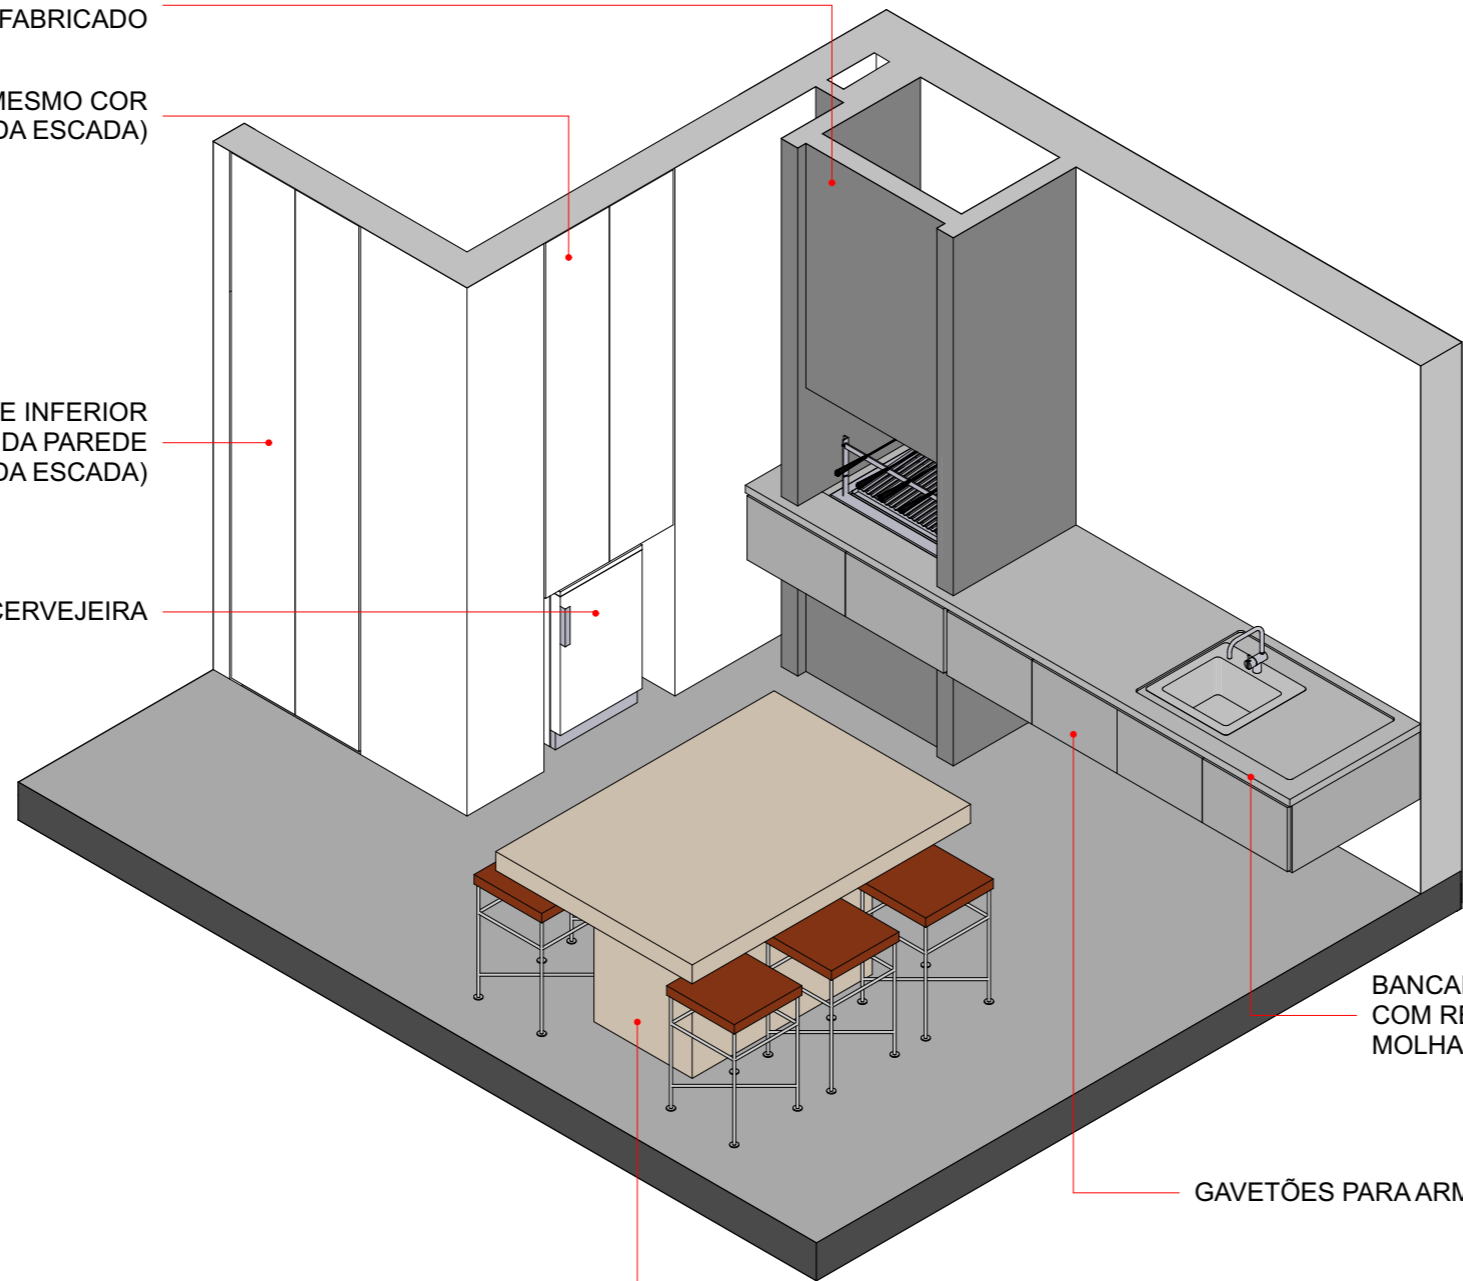

BANCADA EM PEDRA A DEFINIR
COM REBAIXO ITALIANO NA ÁREA
MOLHADA

GAVETÕES PARA ARMAZENAMENTO

ILHA COM ACABAMENTO EM FOLHA
DE MADEIRA NATURAL

casa costa azul

LAP Rodesindo Pavan, nº 9305, casa nº 06 - Praia do Estaleiro - Balneário Camboriú - SC

Gourmet


1:40

equipe: arq. Luciano Lerner Basso
cau. A37058-4

arq. Martin Mattiar Raabe
cau. A117282-4


arq. Amanda Moraes Carone
cau. A27034-8

luciano lerner basso, arq

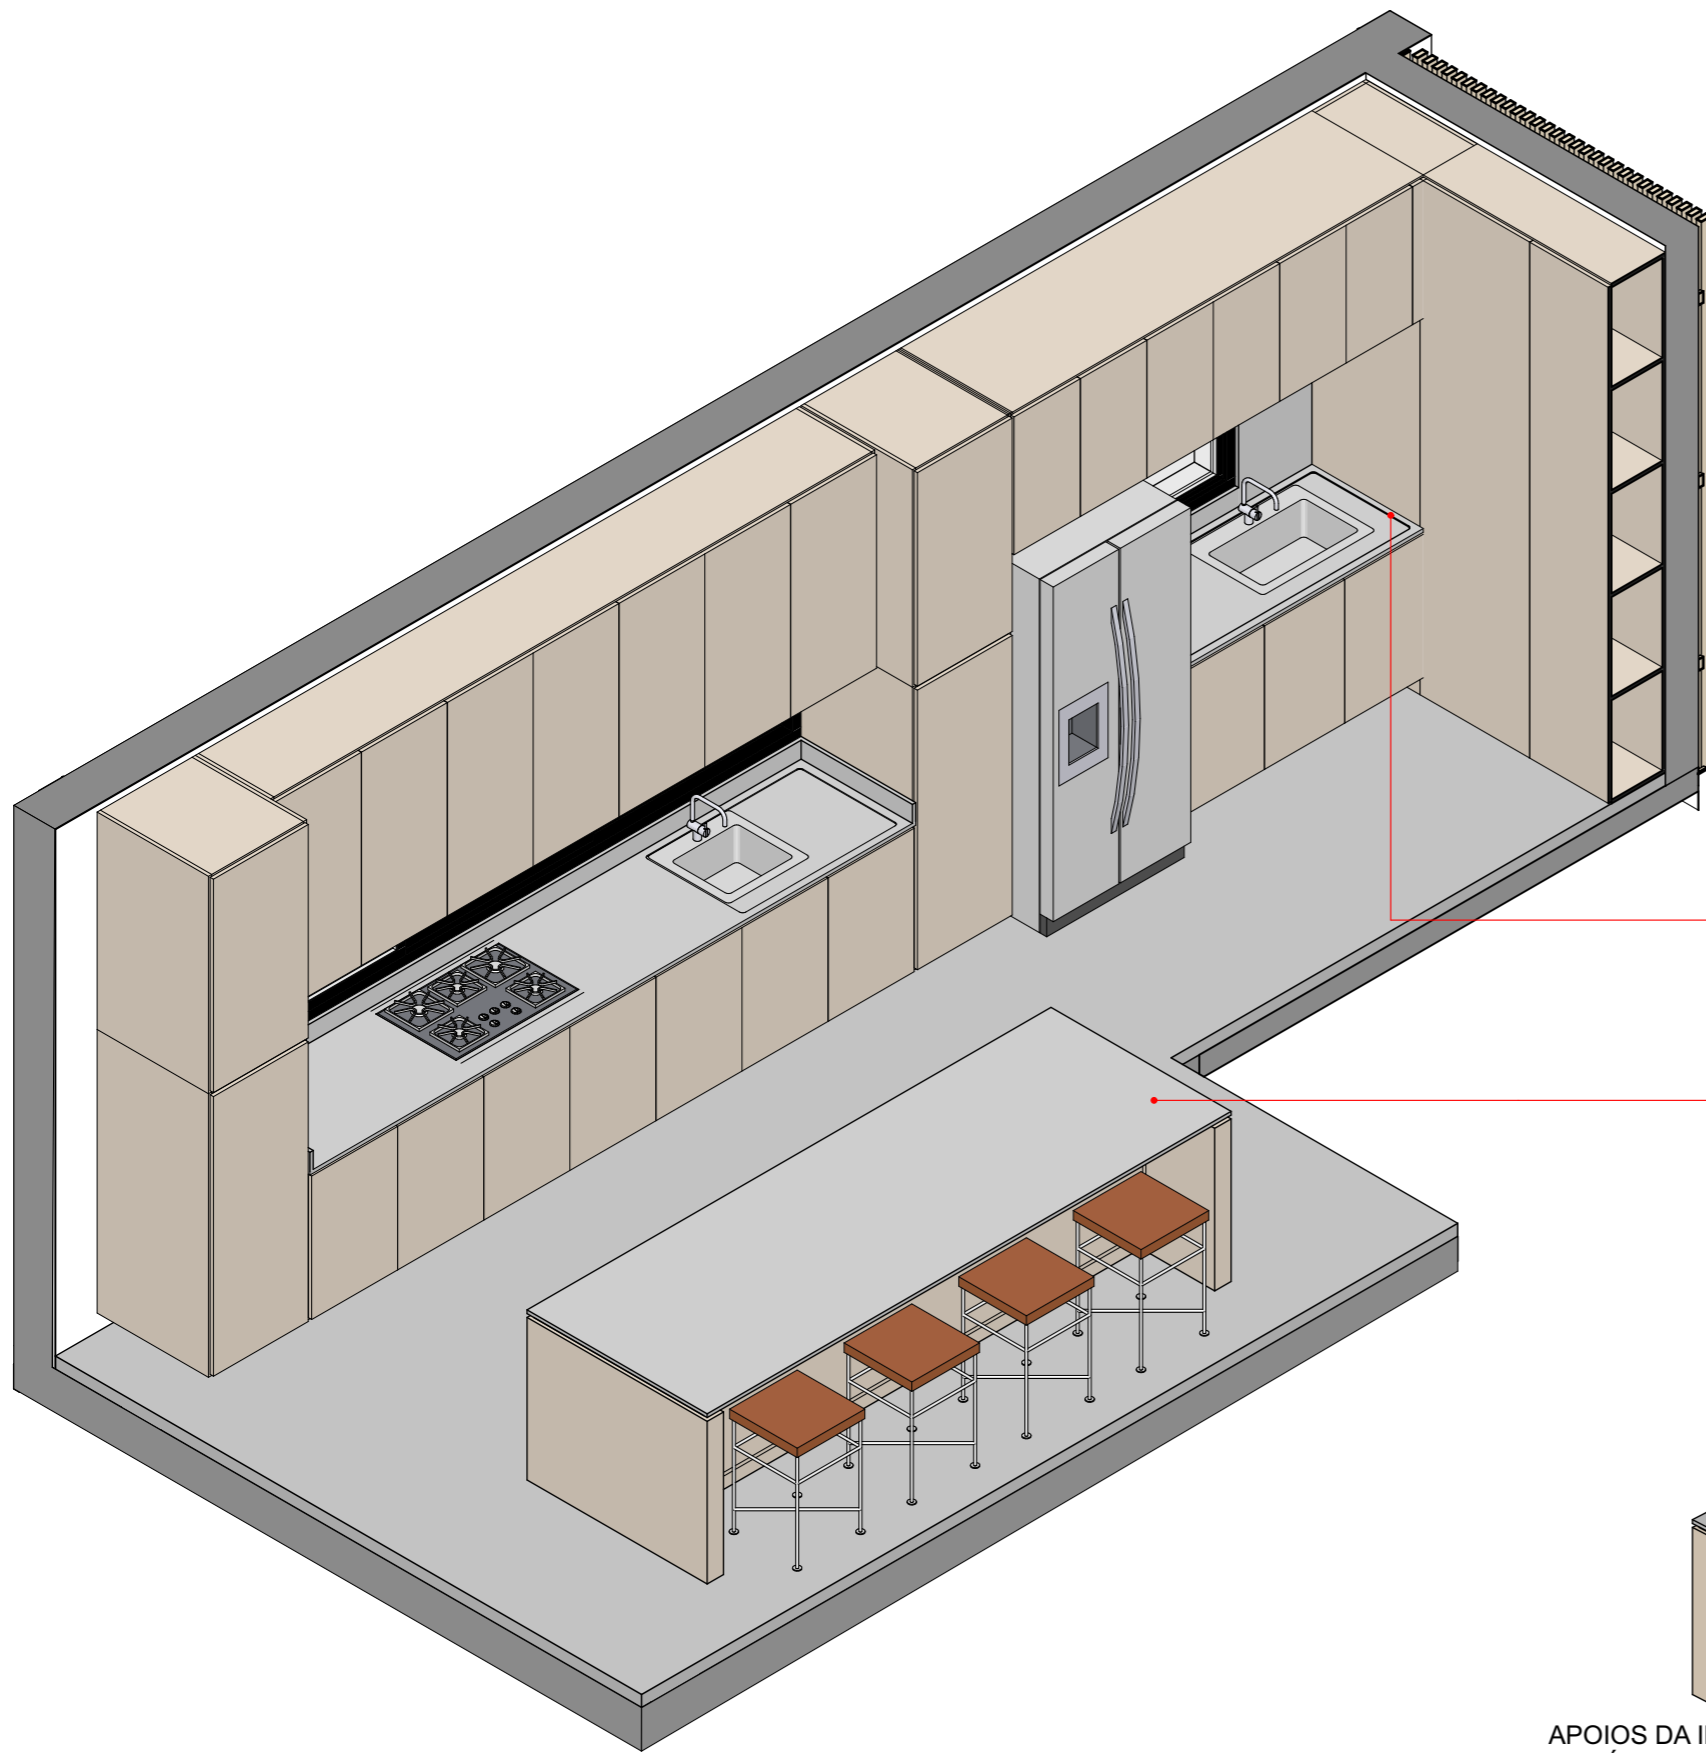

BANCADA EM PEDRA A DEFINIR
COM REBAIXO ITALIANO NA ÁREA
MOLHADA

ILHA COM BANCADA EM PEDRA
(IGUAL A BANCADA) E APOIOS COM
ACABAMENTO
EM FOLHA DE MADEIRA NATURAL

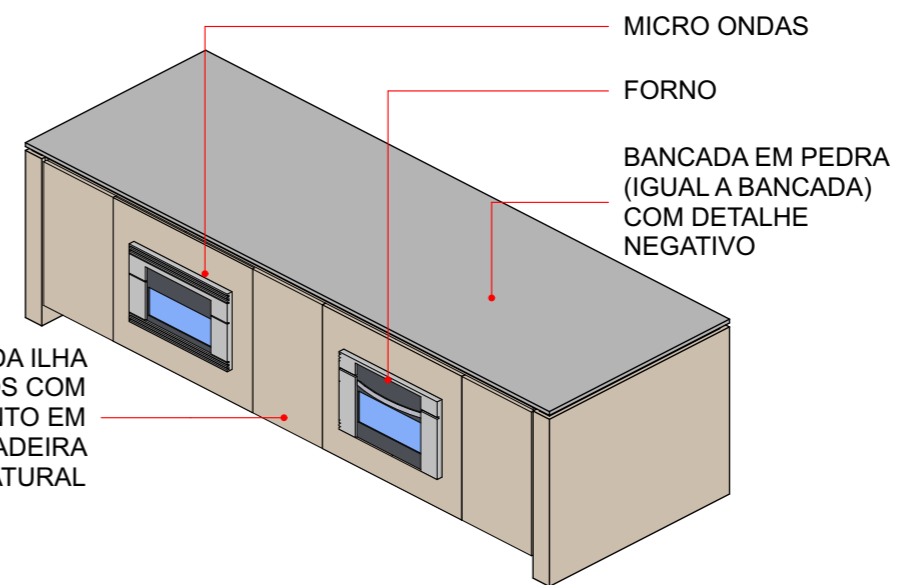

APOIOS DA ILHA
E ARMÁRIOS COM
ACABAMENTO EM
FOLHA DE MADEIRA
NATURAL

MICRO ONDAS

FORNO

BANCADA EM PEDRA
(IGUAL A BANCADA)
COM DETALHE
NEGATIVO

casa costa azul

LAP Rodesindo Pavan, nº 9305, casa nº 06 - Praia do Estaleiro Balneário Camboriú SC

Cozinha


Luciano Lerner Basso, arq

1:40

equipe: arq. Luciano Lerner Basso
cau. A37058-4

arq. Martin Mattiar Raabe
cau. A117282-4

arq. Amanda Moraes Carone
cau. A270934-8

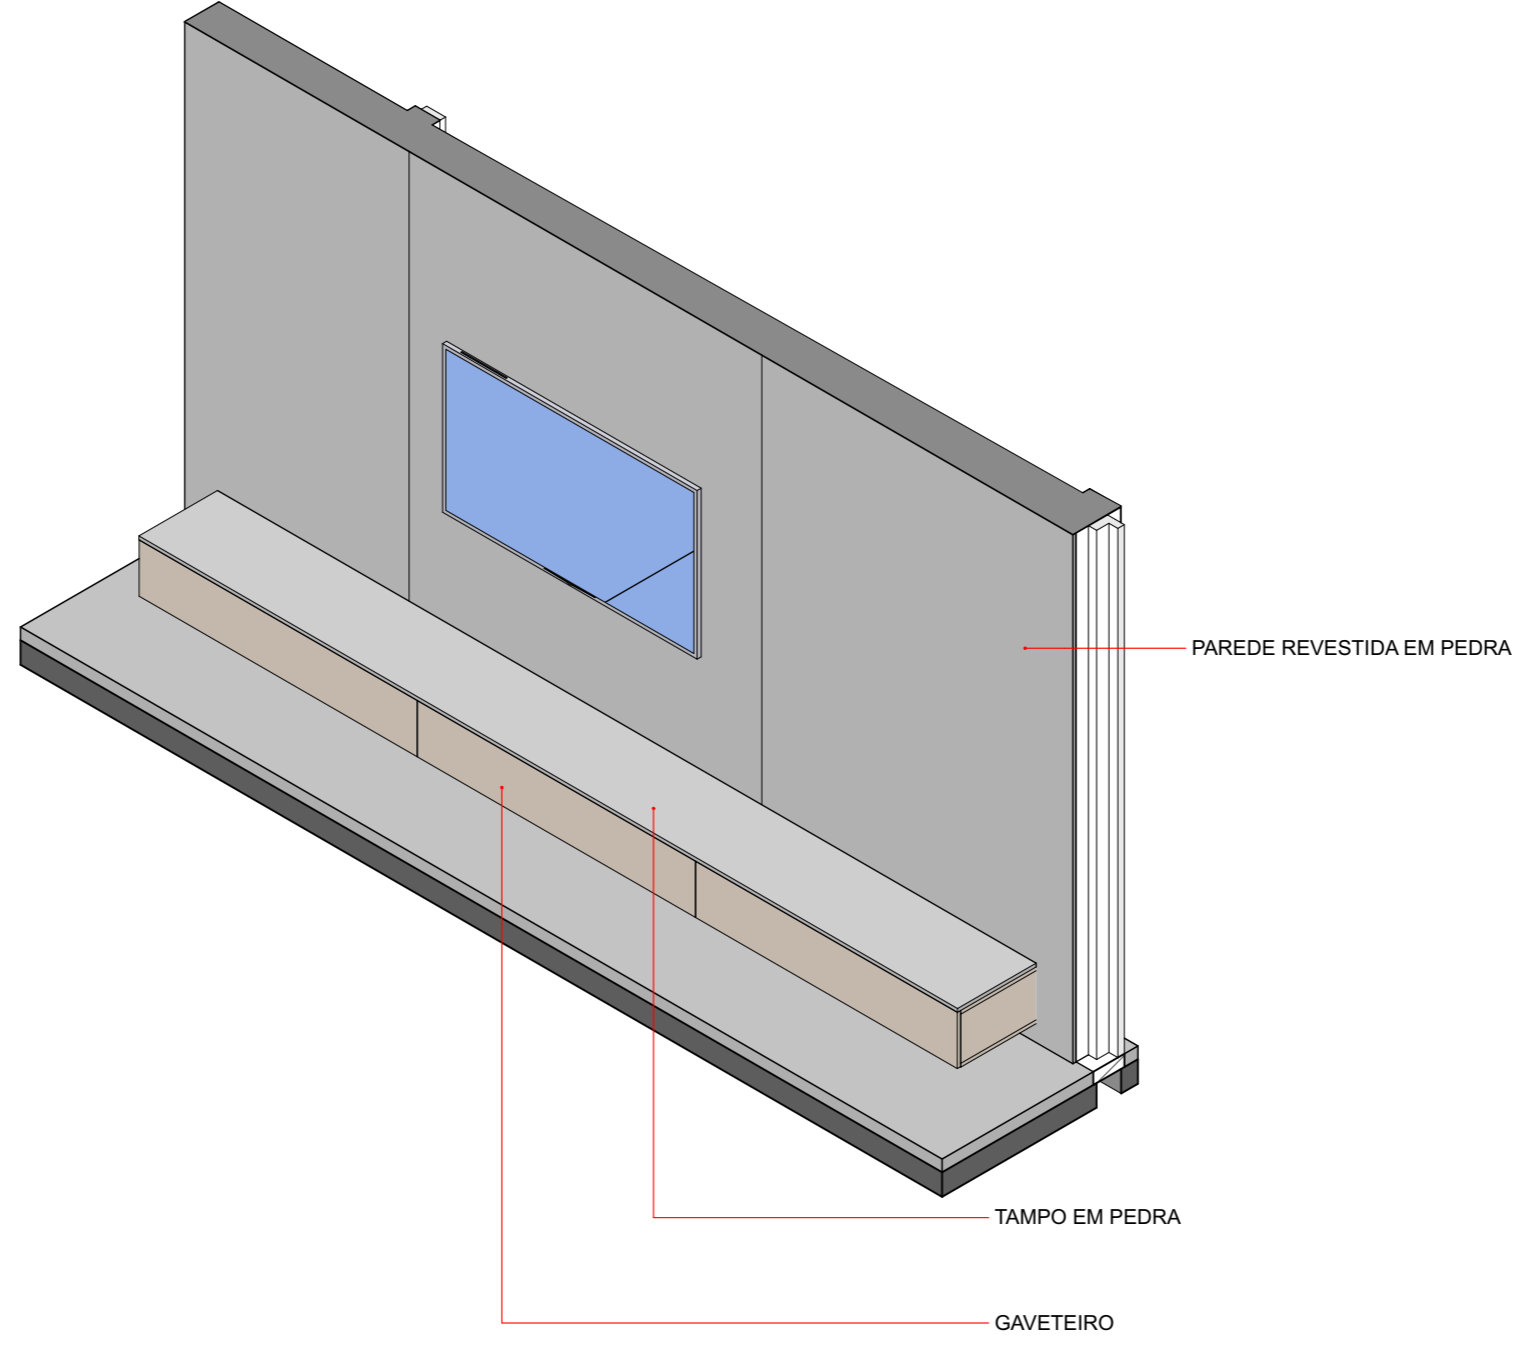

casa costa azul

LAP Rodesindo Pavan, nº 9305, casa nº 06 - Praia do Estaleiro Bañeário Camboriú SC

Sala de Estar

1:40

equipe: arq. Luciano Lerner Basso
cau. A37058-4

arq. Martin Mattiar Raabe
cau. A117282-4

arq. Amanda Moraes Carone
cau. A27034-8

luciano lerner basso, arq